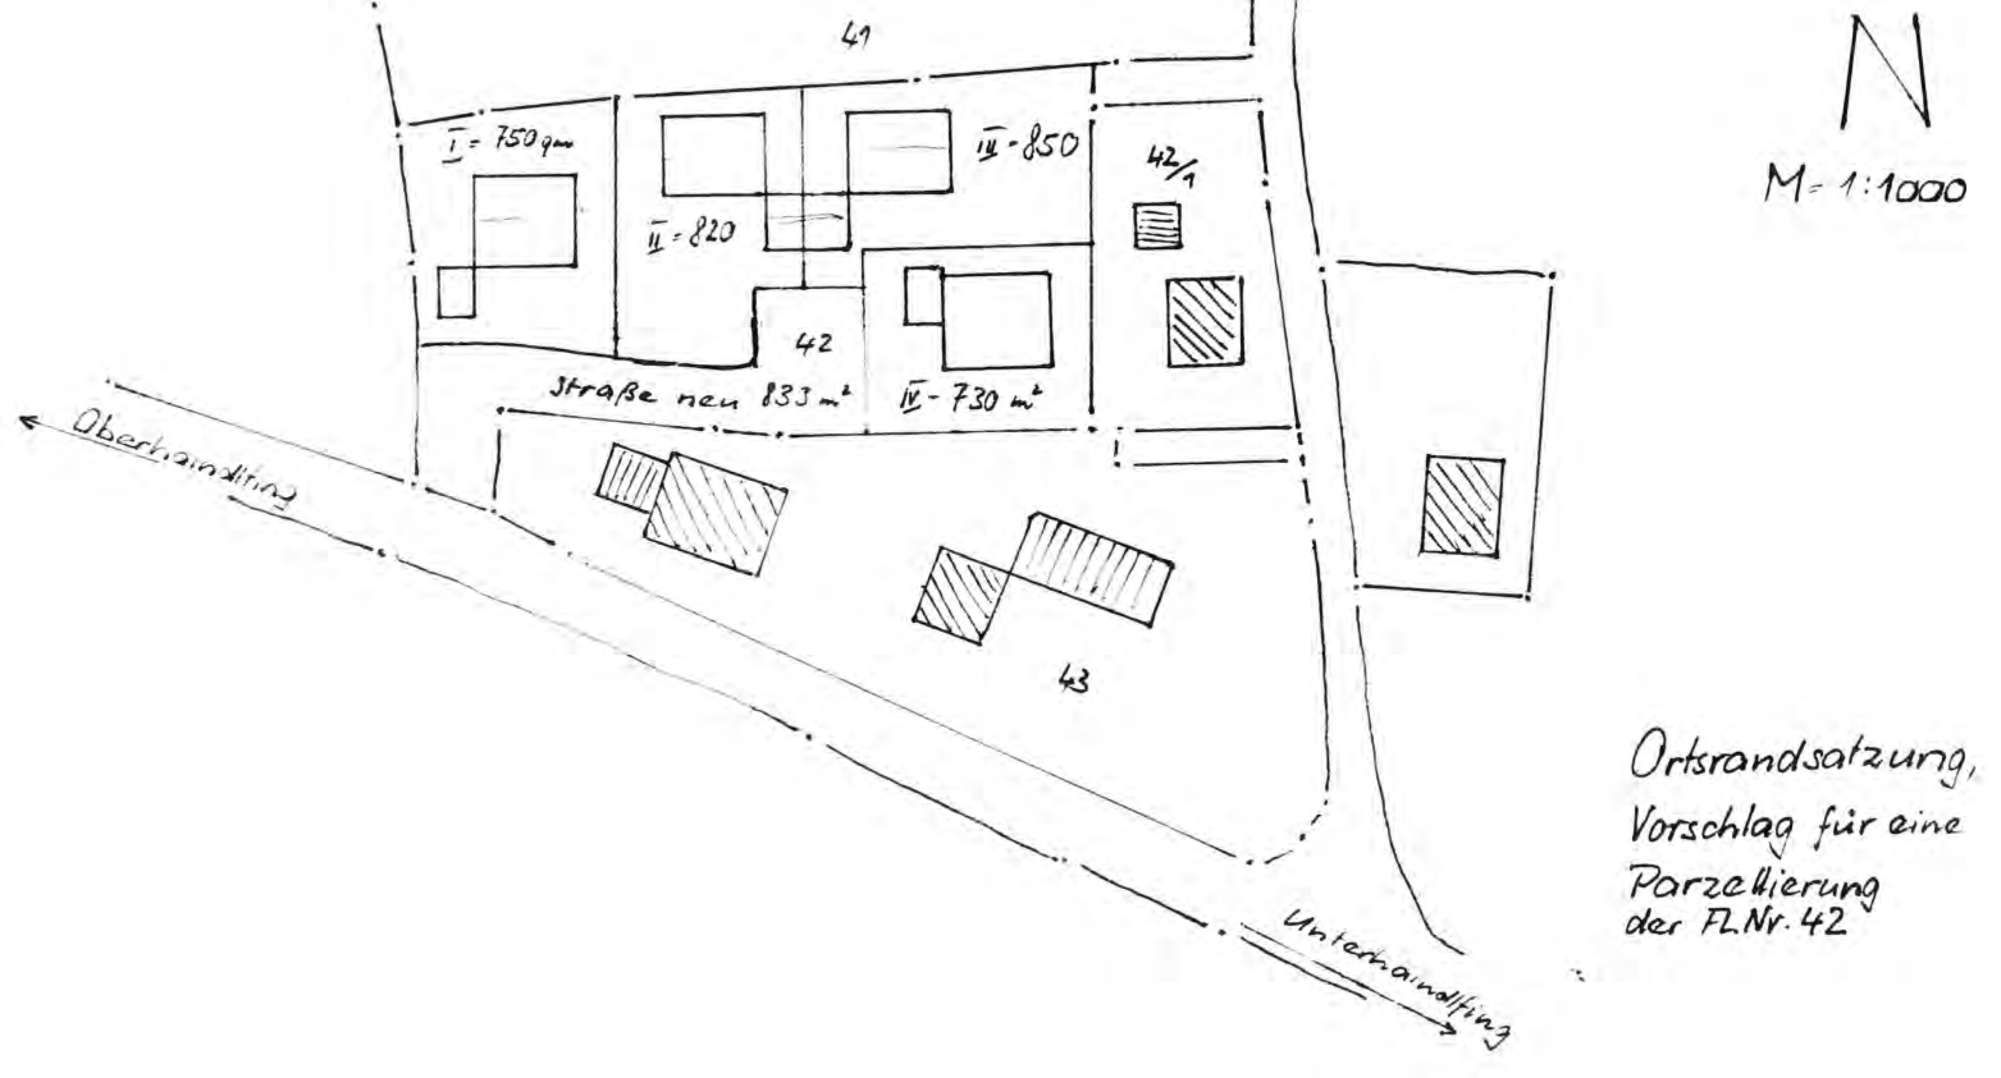

41
N
M = 1:1000
I = 750 qm
III - 850
42/1
II = 820
42
Straße neu 833 m²
IV - 730 m²
Oberhaindlfing
43
Unterhaindlfing
Ortsrandsatzung,
Vorschlag für eine
Parzellierung
der Fl.Nr. 42